

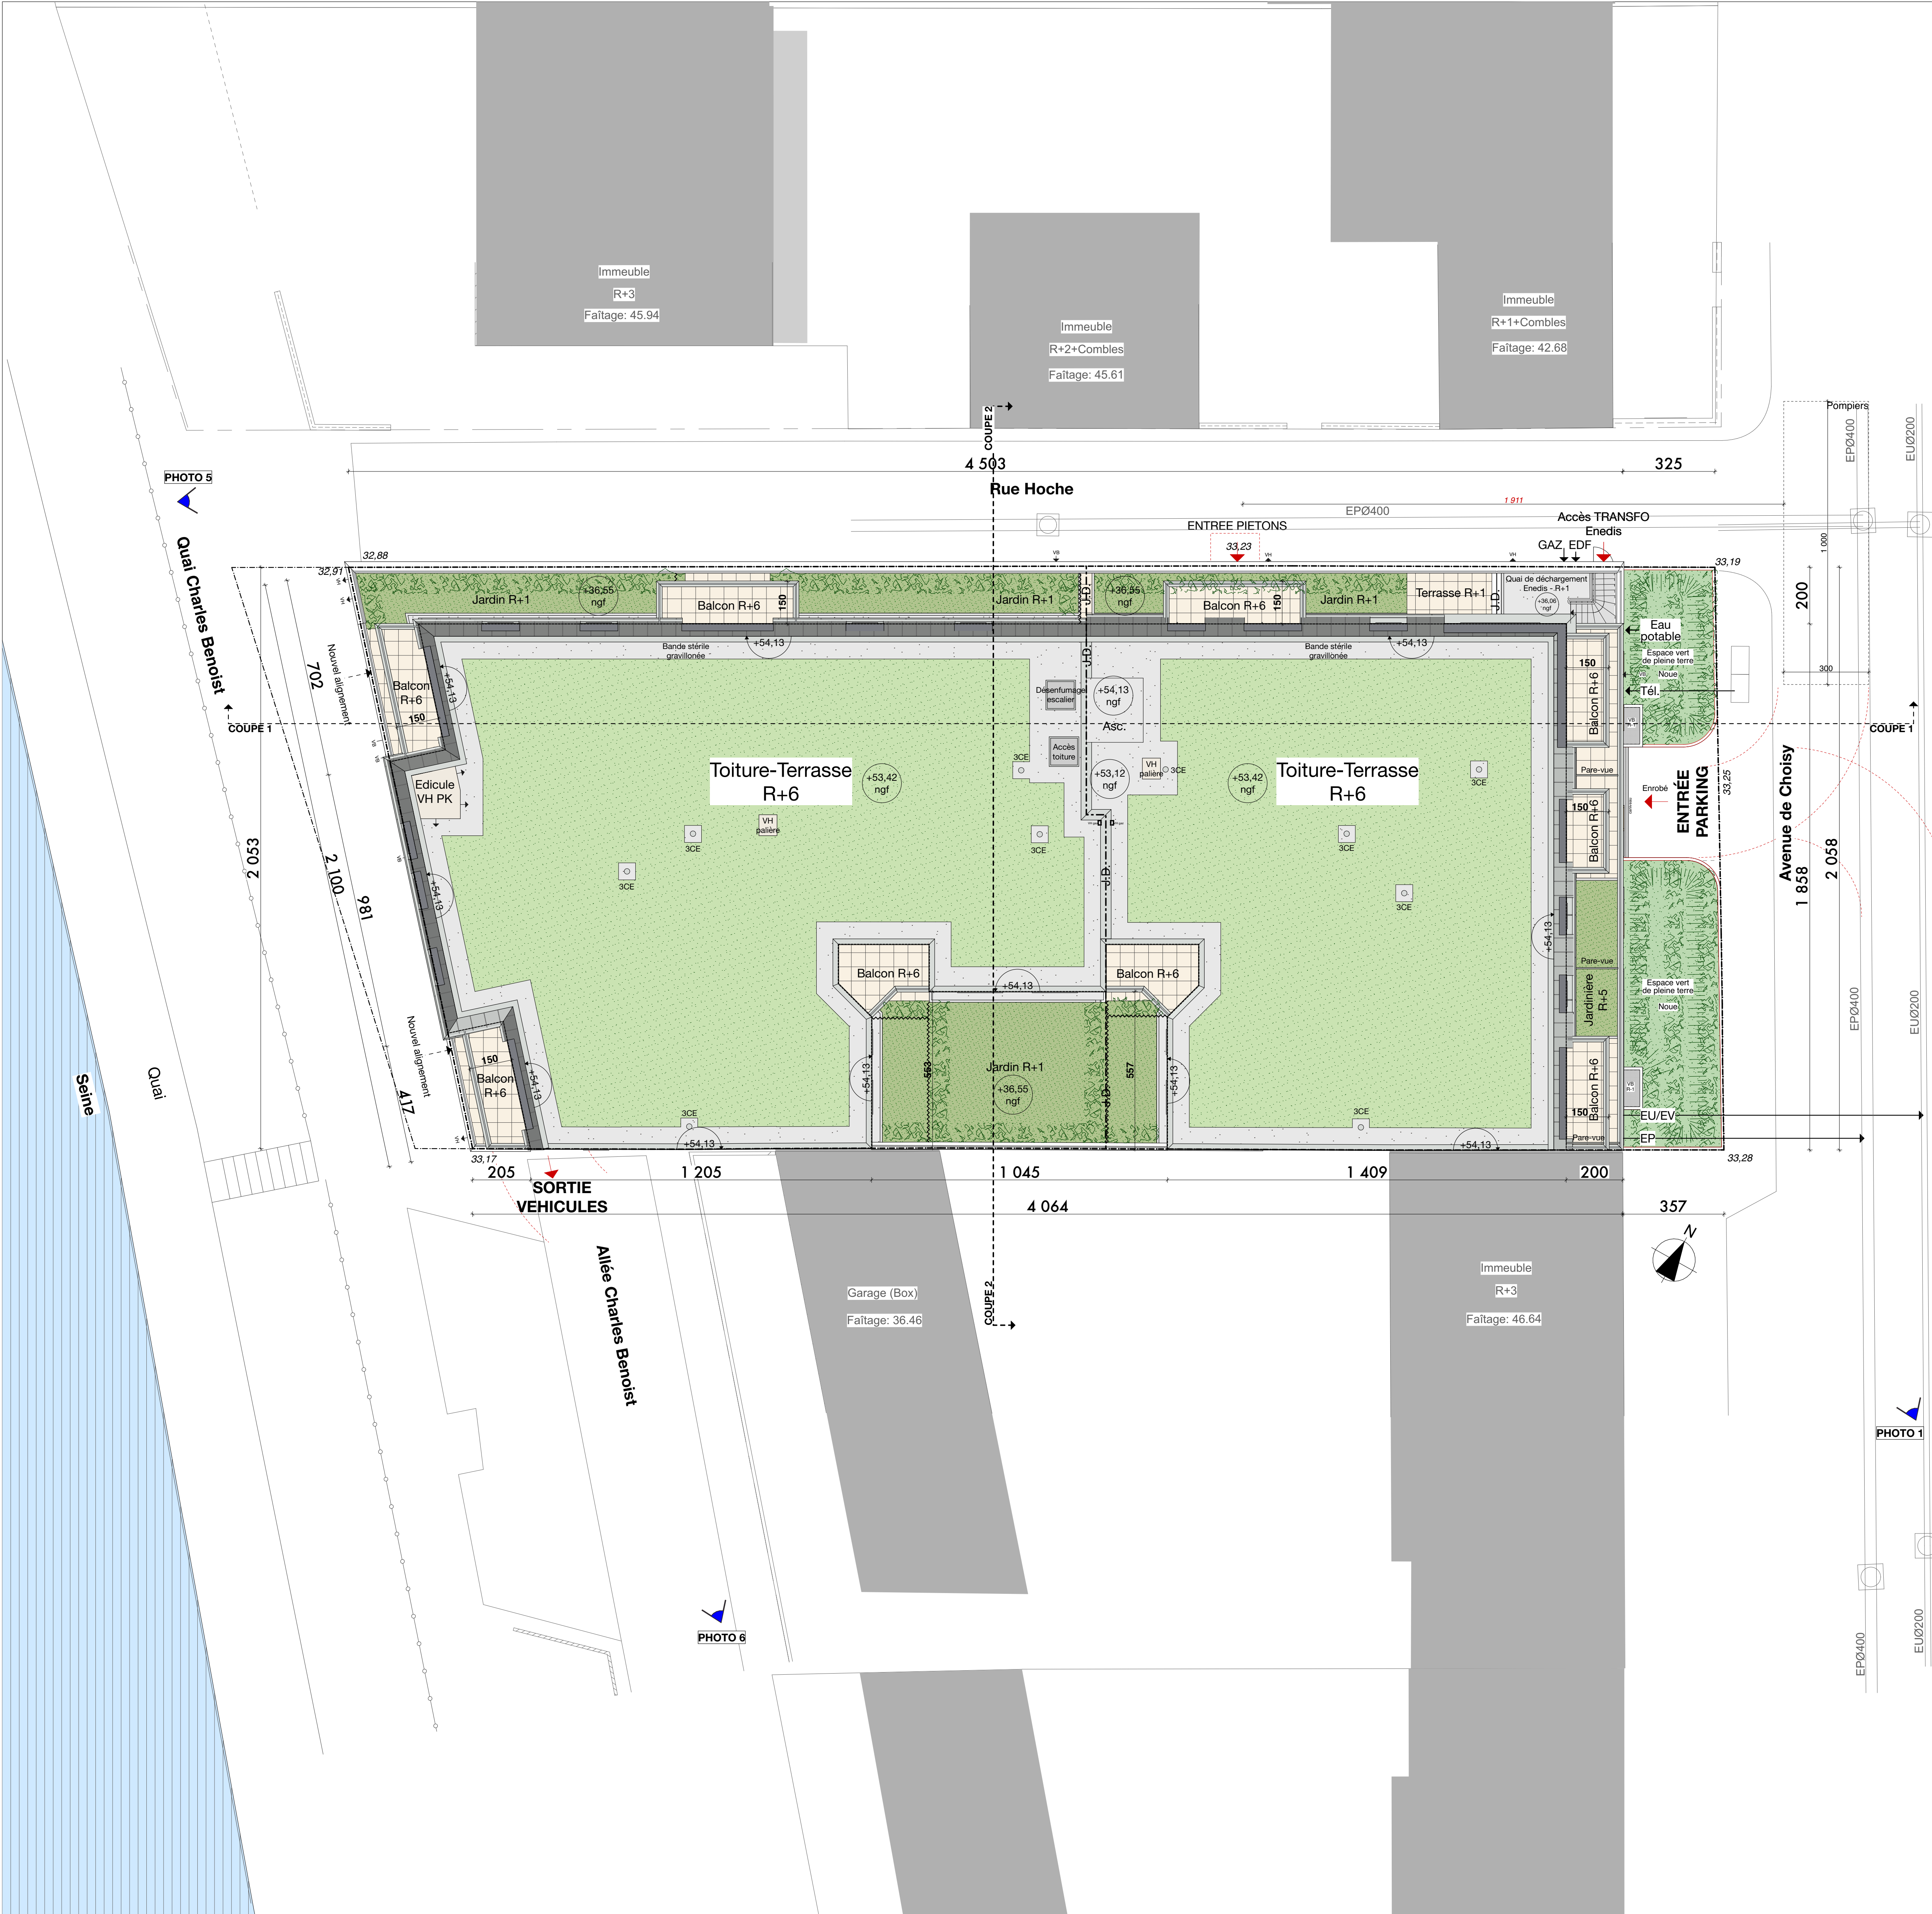


PHOTO 3
et PERS 1

PHOTO 4

PHOTO 5

PHOTO 6

PHOTO 1

Département du Val-de-Marne - 94190
VILLE DE VILLENEUVE-SAINT-GEORGES
33 ter-35, avenue de Choisy

DOSSIER DE PERMIS DE CONSTRUIRE ET DE DEMOLIR
CONSTRUCTION D'UN ENSEMBLE DE LOGEMENTS COLLECTIFS

MAÎTRE D'OUVRAGE : KAUFMAN & BROAD DEVELOPPMENT - Gwenaëlle DELASSALLE
17, quai du Président Paul Doumer CS 90001, 92672 Courbevoie Cedex
KAUFMAN & BROAD

ARCHITECTE : Philippe MARIN - Membre du GERU
111, rue de Reuilly 75012 Paris
Tél. : 01 45 88 15 15
Email : philippe.marin@geru.fr
geru Ph. Marin L. Ricque F. Goussot
Y. Nadler A. Goussot
111 rue de Reuilly 75012 Paris
Tél. : 01 45 88 15 15
Email : geru@geru.fr

GEOMETRE : Cabinet MARMAGNE - Alexandre FIN - Géomètre Expert Foncier
56, rue Saint-Laurent 77400 Lagny-Sur-Marne
Tél. : 01 64 30 02 69
Email : accueil@cabinetsarmagne.fr

BUREAU DE CONTRÔLE : Richard DEVAUX - QUALICONSULT
1 Bis Rue du Petit Clamart Velizy Plus - Bâtiment E 78140 VELIZY VILLACOUBLAY
Tél. : 01 40 83 75 75
Email : richard.devaux@qualiconsult.fr

COORDONATEUR DE SECURITE:

Plan de masse des constructions à édifier – principe de raccordement aux réseaux

MODIFICATIONS	DATE	INDICE

PC*
2

Ech.: 1:100

Date: 05/02/2024