



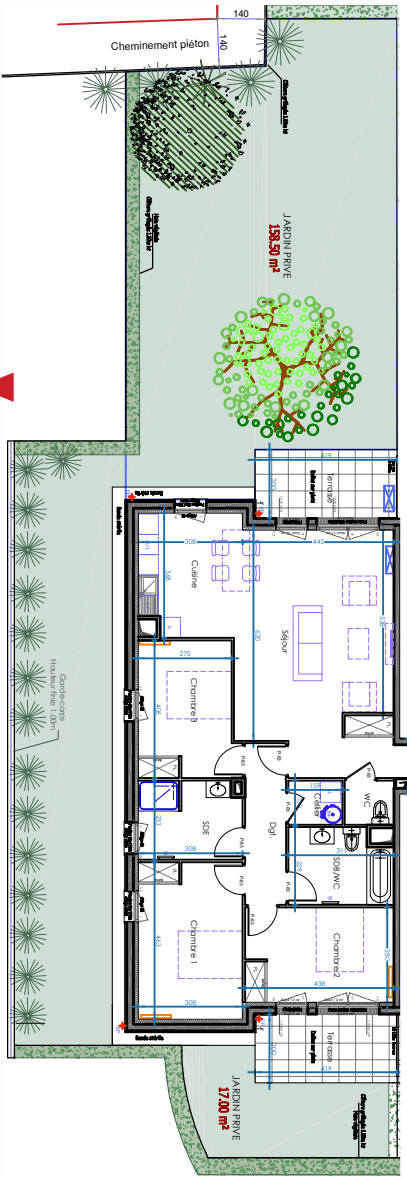


TOTAL SURFACES JARDINS 175.50 m²

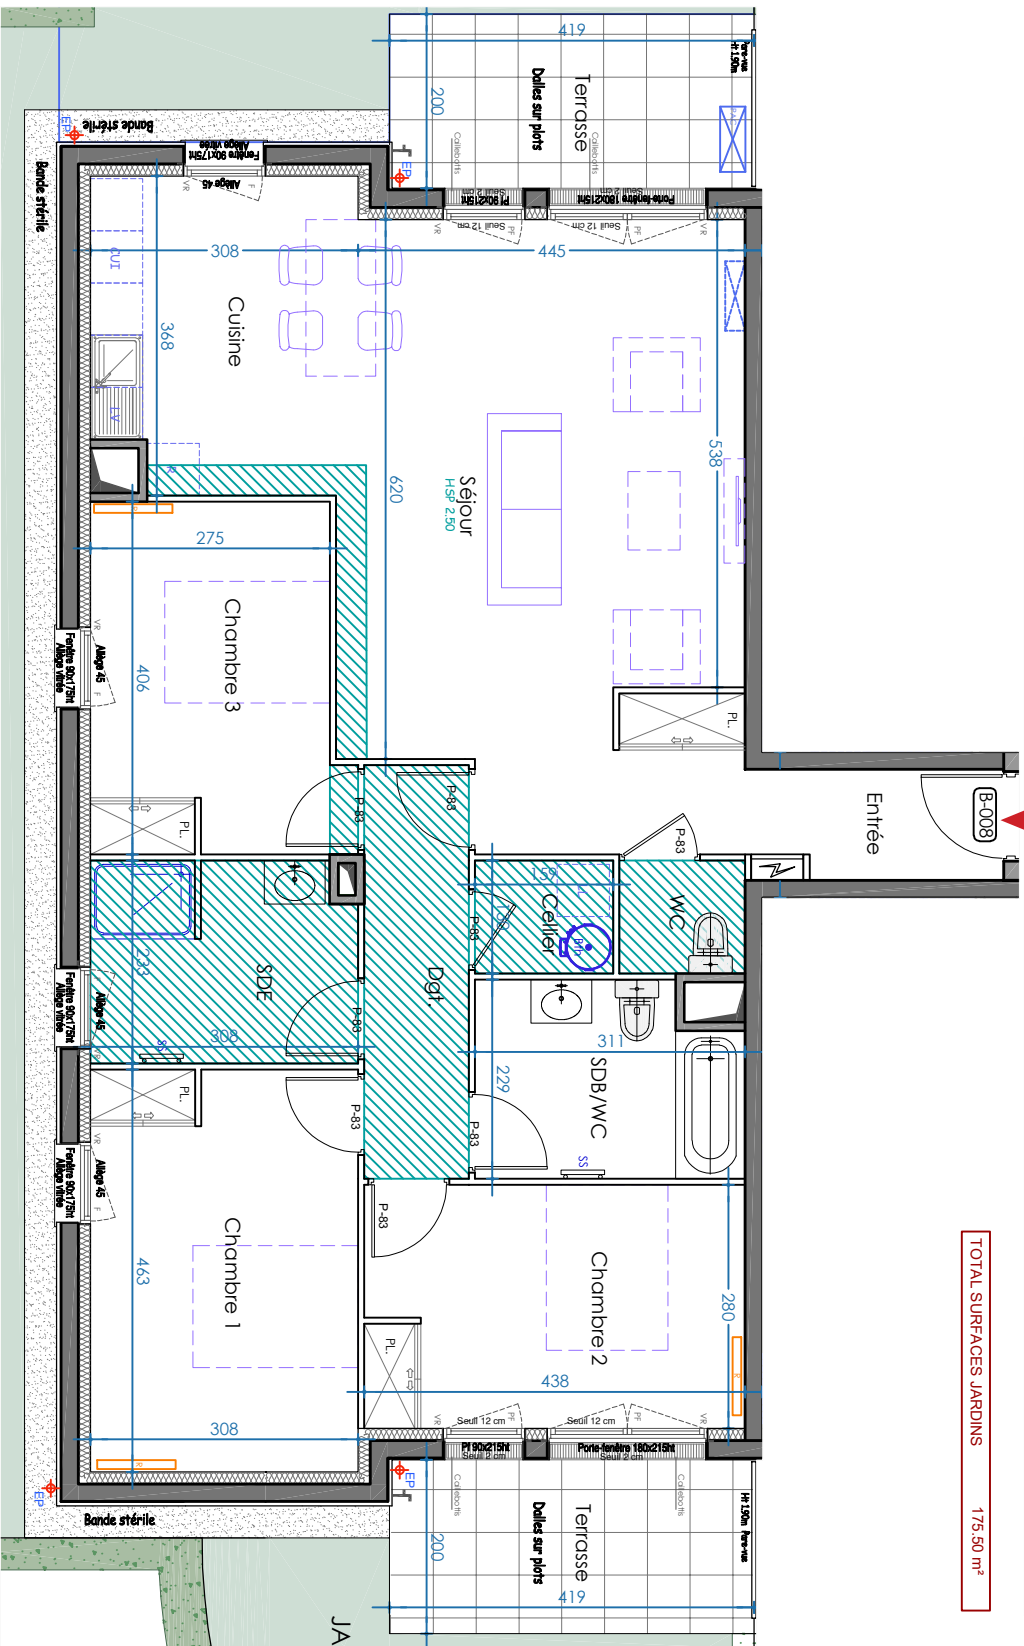

Le présent document exprime le principe d'aménagement et les dispositions générales de l'appartement. Des modifications sont susceptibles d'être apportées à ce plan en fonction des nécessités techniques, administratives, commerciales ou réglementaires de la réalisation, tant en ce qui concerne les dimensions libres que les équipements et réseaux divers. Les retombées de poutres, faux plafonds, gaines techniques, ainsi que l'emplacement des équipements sont figurés à titre indicatif.

SCCV LES RESIDENCES RIVES DYVETTES
64 LOGEMENTS COLLECTIFS
39-41 Rue de Dampierre - 78 460 CHEVREUSE

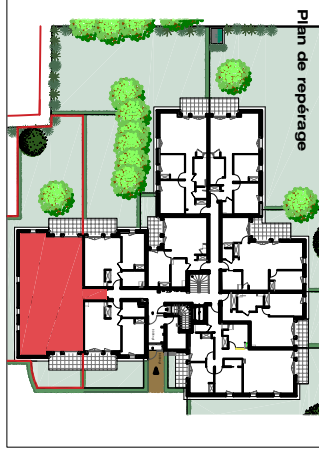

LOGEMENT	RDC	4 PIECES
PIECES		
Entrée	6.30 m²	
Séjour	29.75 m²	
Cuisine	10.10 m²	
Dégagement	5.70 m²	
Chambre 1	14.20 m²	
Chambre 2	12.20 m²	
Chambre 3	11.45 m²	
SDB/WC	6.65 m²	
SDE	6.90 m²	
WC	1.90 m²	
Cellier	2.05 m²	
TOTAL SURFACES HABITABLES		107.20 m²
Terrasse 1 / Terrasse 2		8.00 m² / 8.00m²

LEGENDE

Radiateur

Ballon thermodynamique

Retombée de poutre

Faneur

Cuisine

Réfrigérateur














NOTA : La surface habitable des placards est incluse dans celle des pièces attenantes

INDICE : E Date : 03/07/2026