


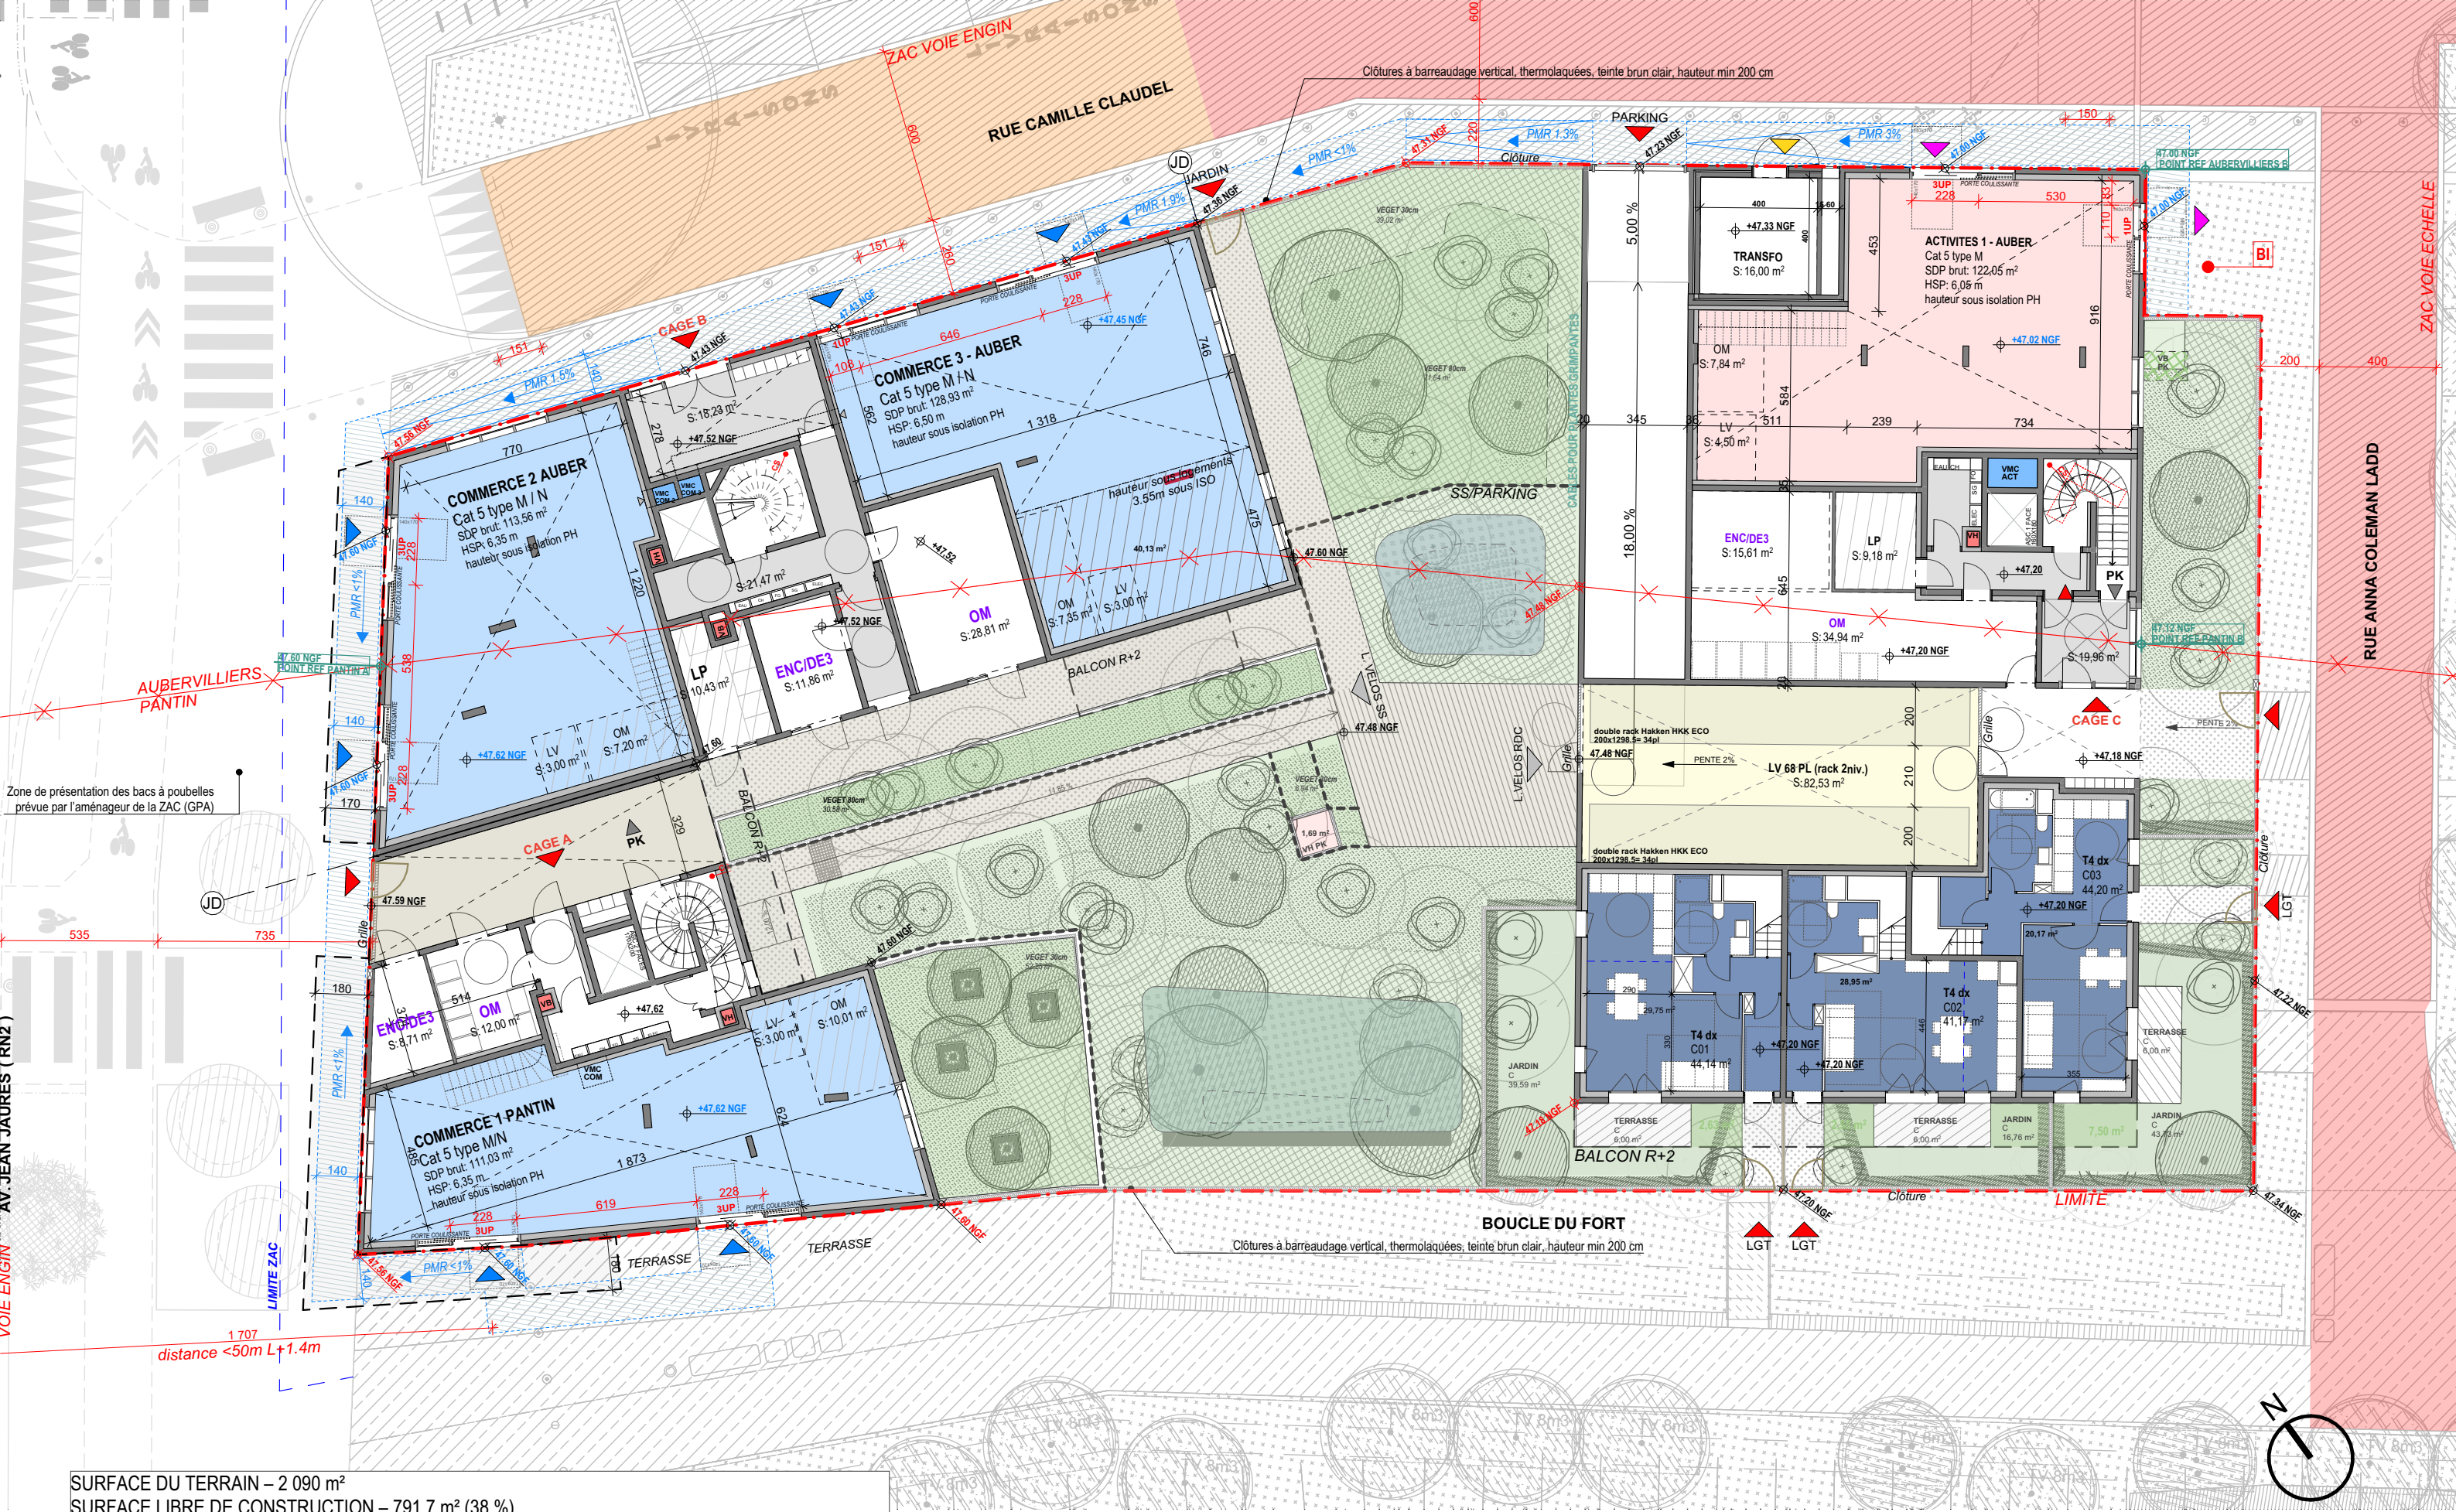

SURFACE DU TERRAIN – 2 090 m²
SURFACE LIBRE DE CONSTRUCTION – 791,7 m² (38 %)
SURFACE VÉGÉTALISÉE (dont espace sous balcons) – 616 m² (77 % de la surface libre et 29 % du terrain)
SURFACE EN PLEINE TERRE – 403 m² (19 % du terrain et 65 % de la surface végétalisée)

Projet	Phase	Cat.	N°	Nom	MOA	Architecte	Echelle	Date	Indice
FOR-PC 2.d				Plan d'aménagement du rez-de-chaussée	SCCV BOUCLE DU FORT Au capital de 100 000 euros 1-3-5 rue Paul Cézanne 75008 PARIS RCS Paris 984 135 178 SIRET 984 135 178 00015	ATELIER PHILEAS ATELIER D'ARCHITECTURE 89 rue de Belleville 75012 PARIS Tél. 01 55 40 40 40 Métro Paris 5 369 744 924	1:200	DEC 2024	AVRIL 2025

* PLAN PLANTATION DÉTAILLÉ- PC 4.C