


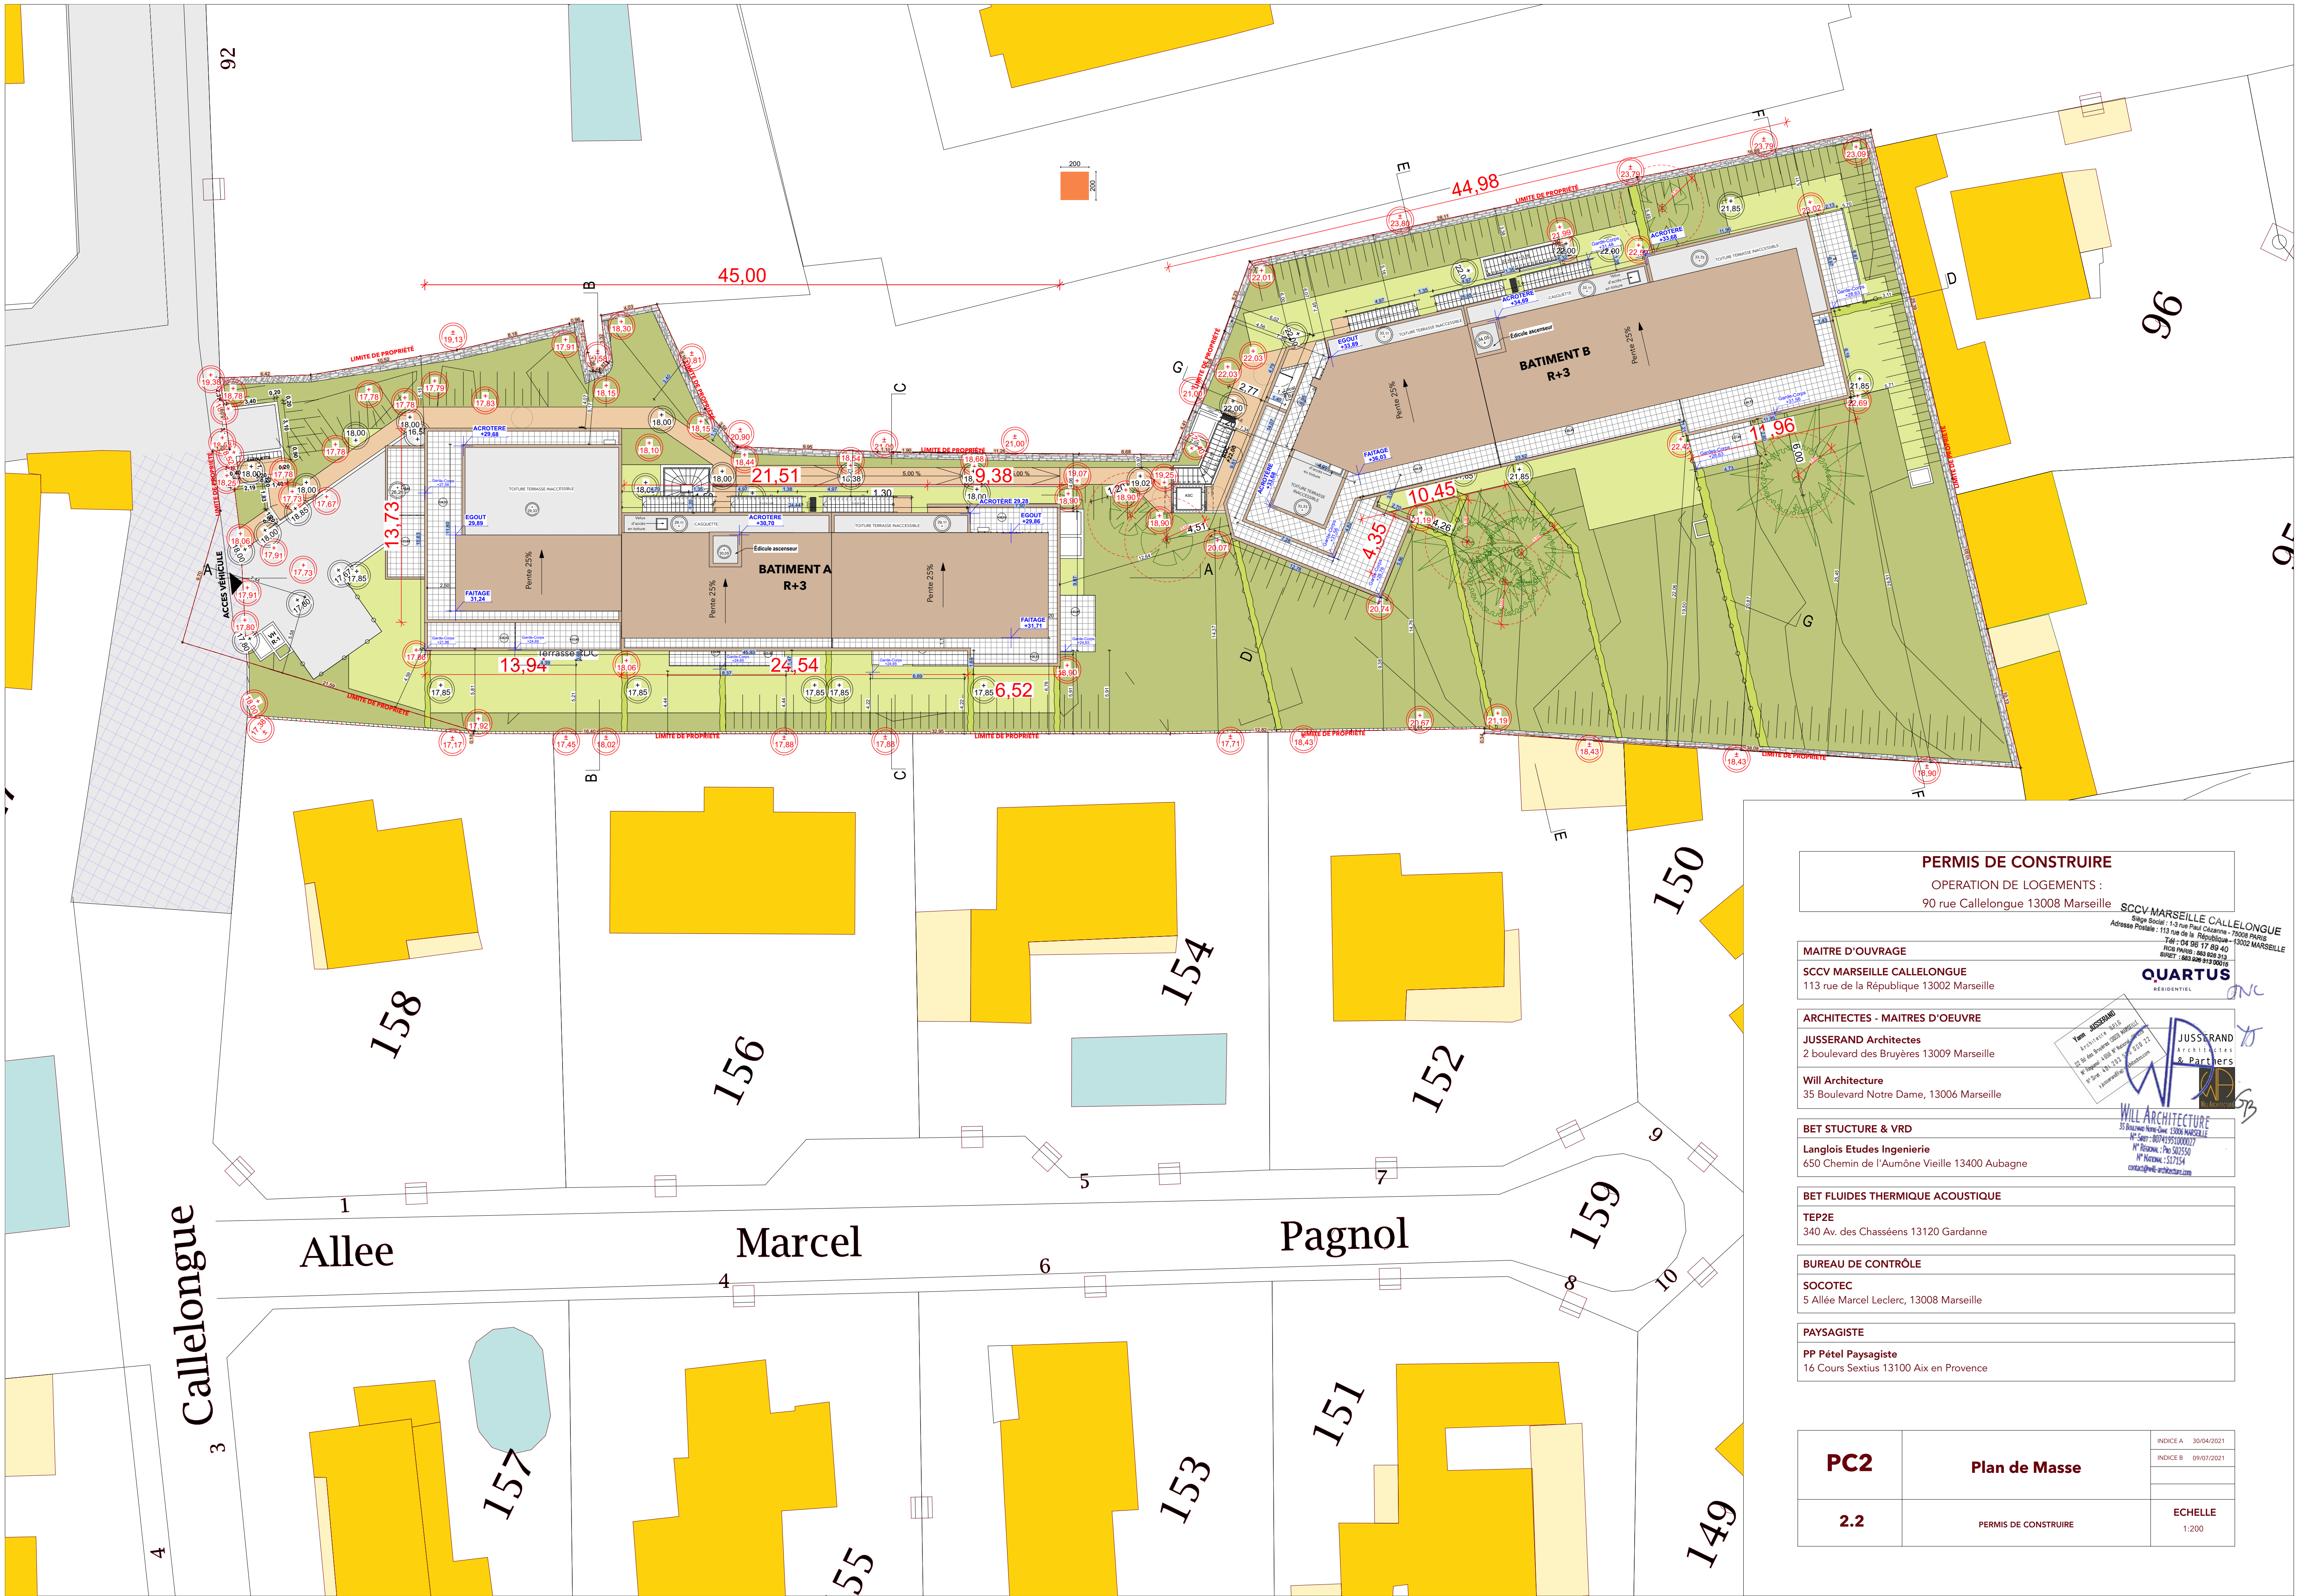

PERMIS DE CONSTRUIRE
OPERATION DE LOGEMENTS :
90 rue Callelongue 13008 Marseille

MAITRE D'OUVRAGE
SCCV MARSEILLE CALLELONGUE
113 rue de la République 13002 Marseille

ARCHITECTES - MAITRES D'OEUVRE
JUSSERAND Architectes
2 boulevard des Bruyères 13009 Marseille
Will Architecture
35 Boulevard Notre Dame, 13006 Marseille

BET STUCTURE & VRD
Langlois Etudes Ingenierie
650 Chemin de l'Aumône Vieille 13400 Aubagne

BET FLUIDES THERMIQUE ACOUSTIQUE
TEP2E
340 Av. des Chasséens 13120 Gardanne

BUREAU DE CONTRÔLE
SOCOTEC
5 Allée Marcel Leclerc, 13008 Marseille

PAYSAGISTE
PP Pétel Paysagiste
16 Cours Sextius 13100 Aix en Provence

PC2	Plan de Masse	INDICE A	30/04/2021
		INDICE B	09/07/2021
2.2	PERMIS DE CONSTRUIRE	ECHELLE	
		1:200	