


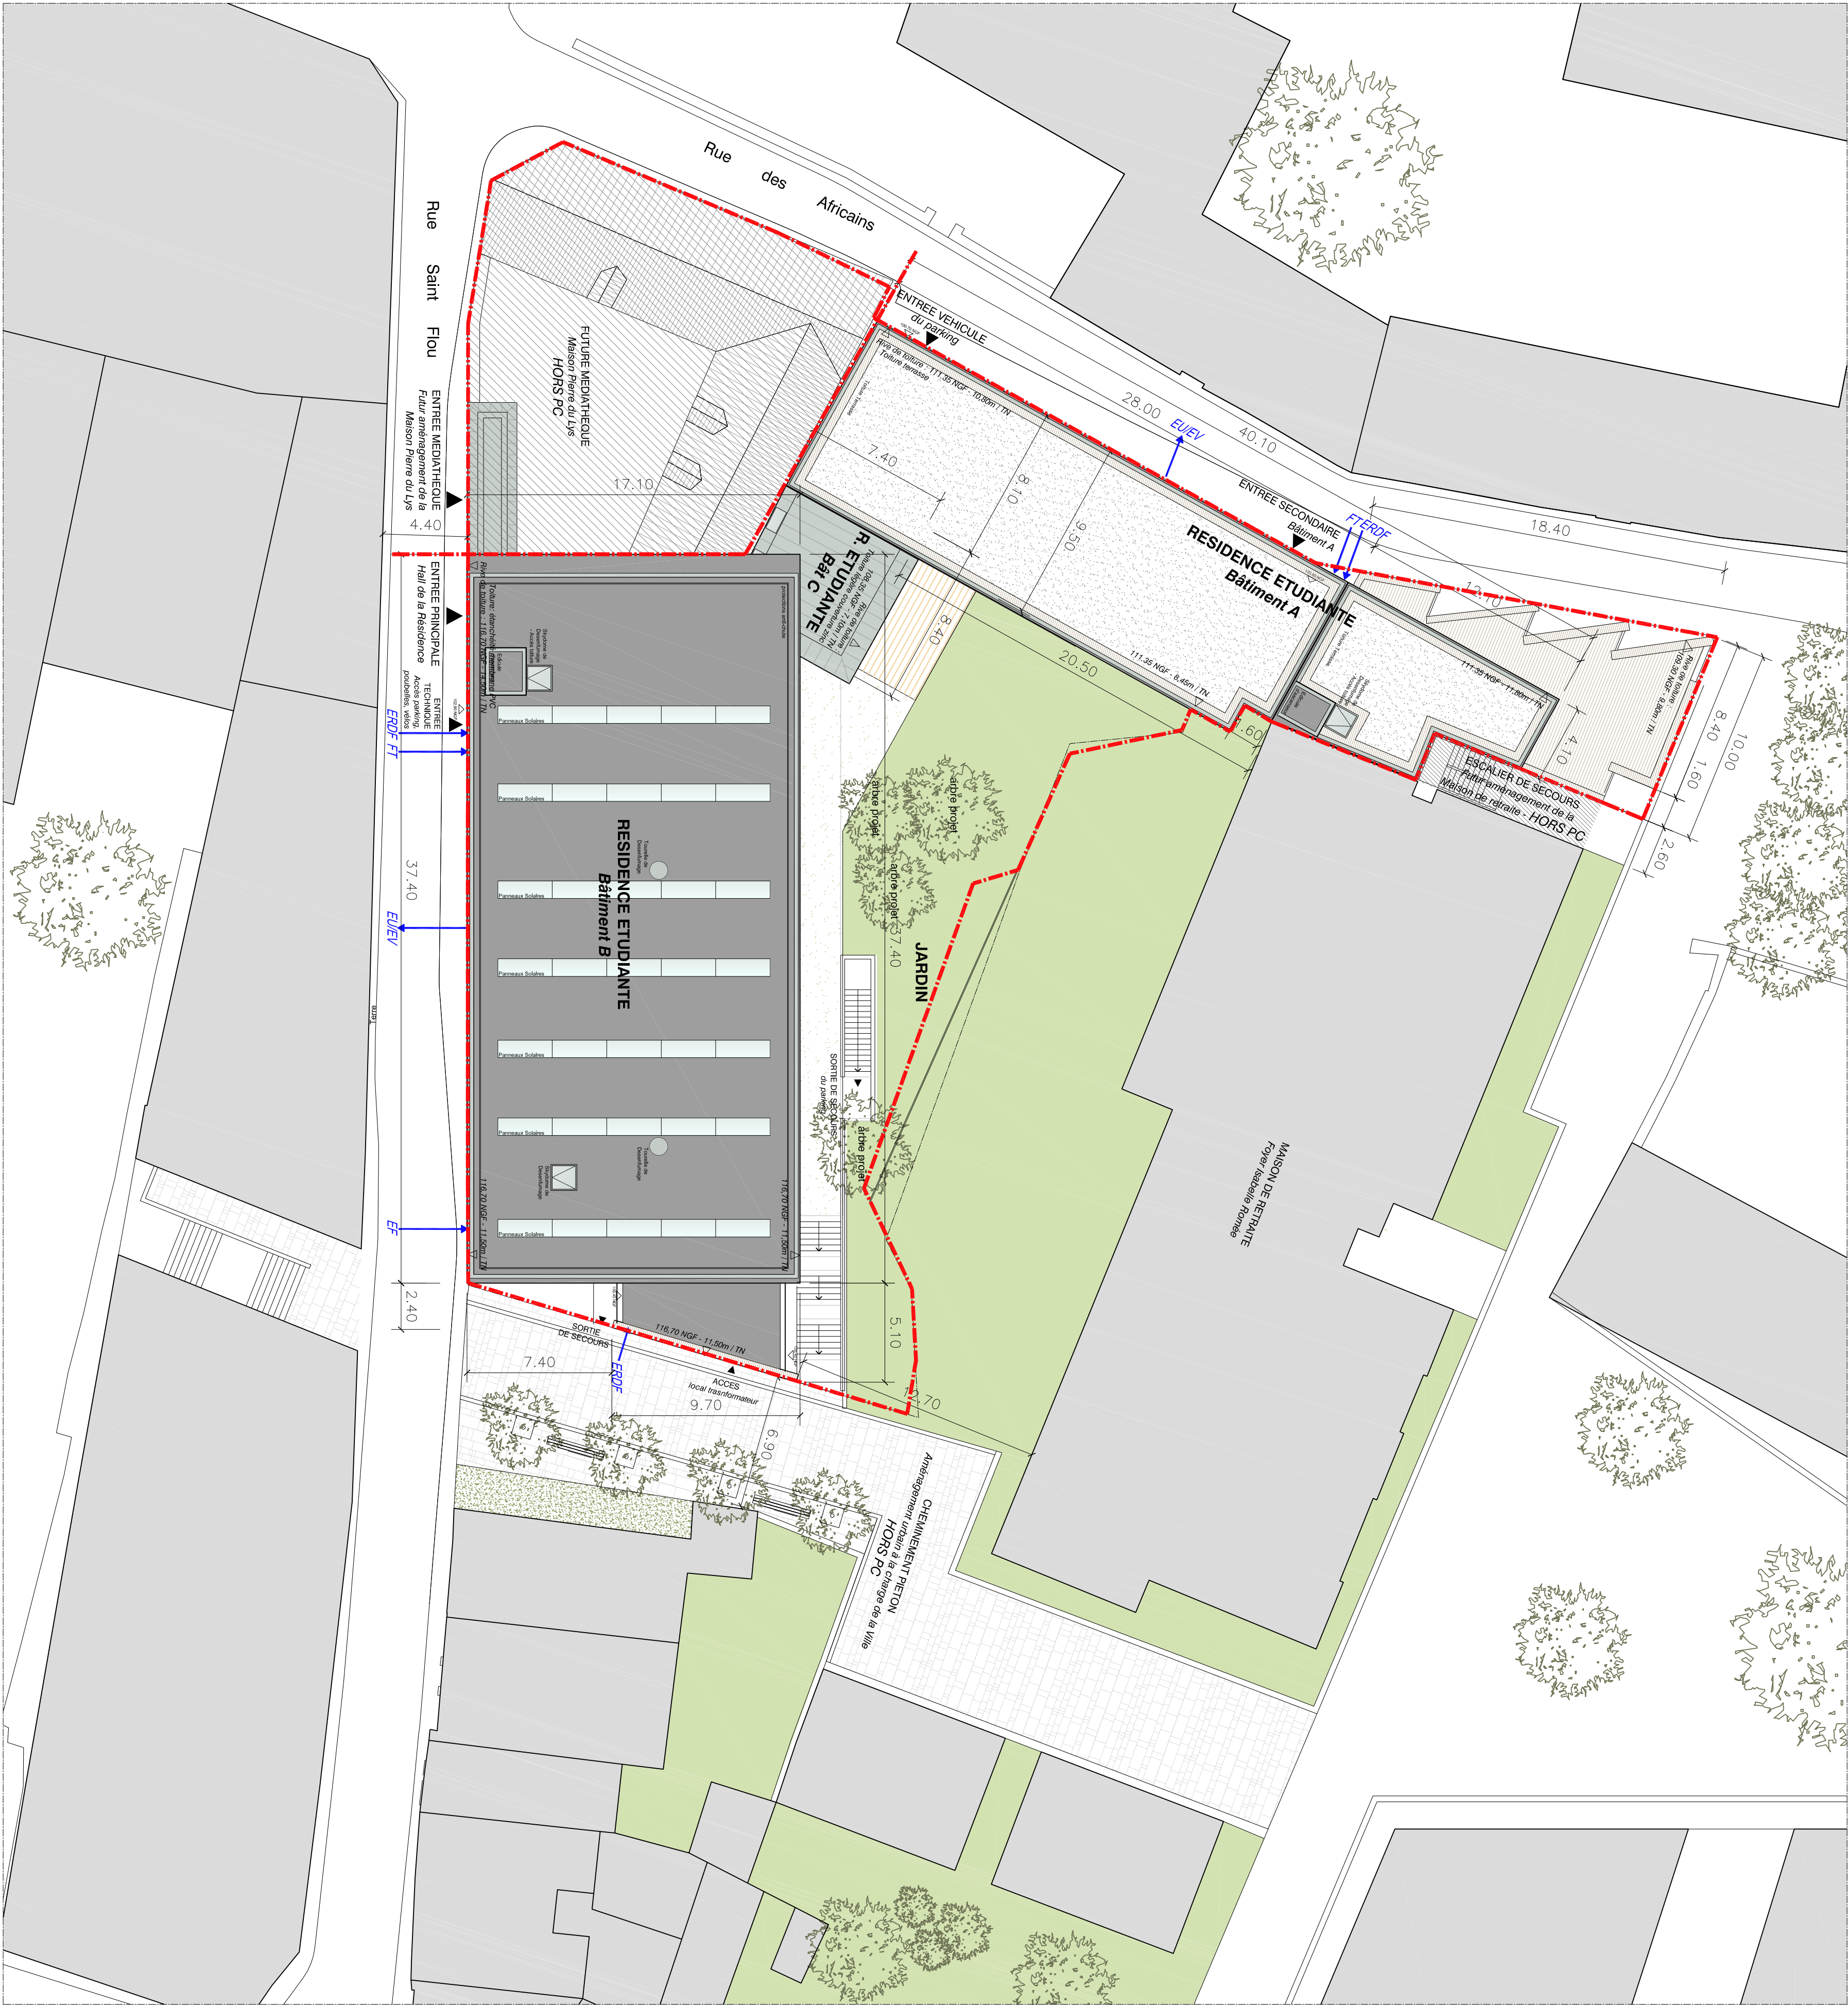

PLAN DE MASSE
ECH 1/200e

3 avril 2012

PRO

ORLEANS, LOGEMENTS ETUDIANTS

Plan de masse

1/200

SEMO
6 avenue Jean Zuy pp 88613
45006 ORLEANS CEDEX 1

TEL: 02.38.78.00.78 FAX: 02.38.78.00.20

VINCI IMMOBILIER

15, rue du Pré de la Reine
63100 Clermont Ferrand
TEL: 04.73.14.25.66 FAX: 04.73.92.98.62

STUDIO MILOU ARCHITECTURE

85, rue de la République
75003 PARIS
TEL: 01.42.71.65.32 FAX: 01.42.71.94.03

BET STRUCTURE ET FLUIDES : MATTE


119 bd Saintgrat
69100 VILLEURBANNE
TEL: 04.72.44.02.87 FAX: 04.72.44.26.59

ECONOMISTE : MASSARDIER

42 rue des Acieries
42000 SAINT ETIENNE
TEL: 04.77.92.39.42 FAX: 04.77.93.13.18

BUREAU DE CONTROLE : SOCOTEC

18 av Léonard de Vinci
63062 CLERMONT FERRAND
TEL: 04.73.44.27.00 FAX: 04.73.44.27.27

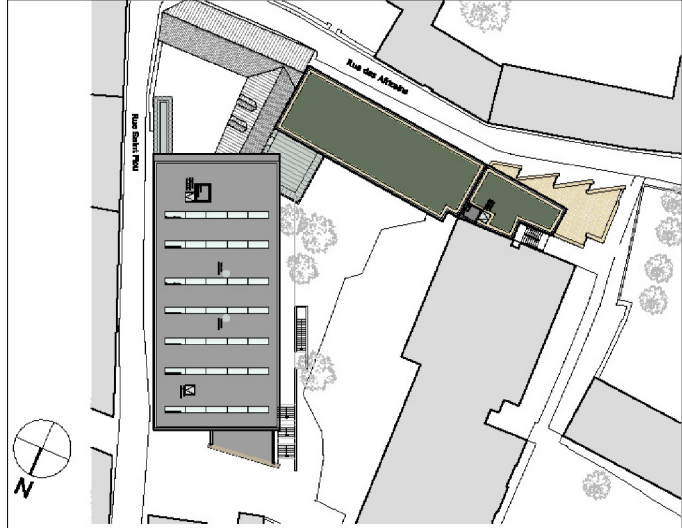

A050